
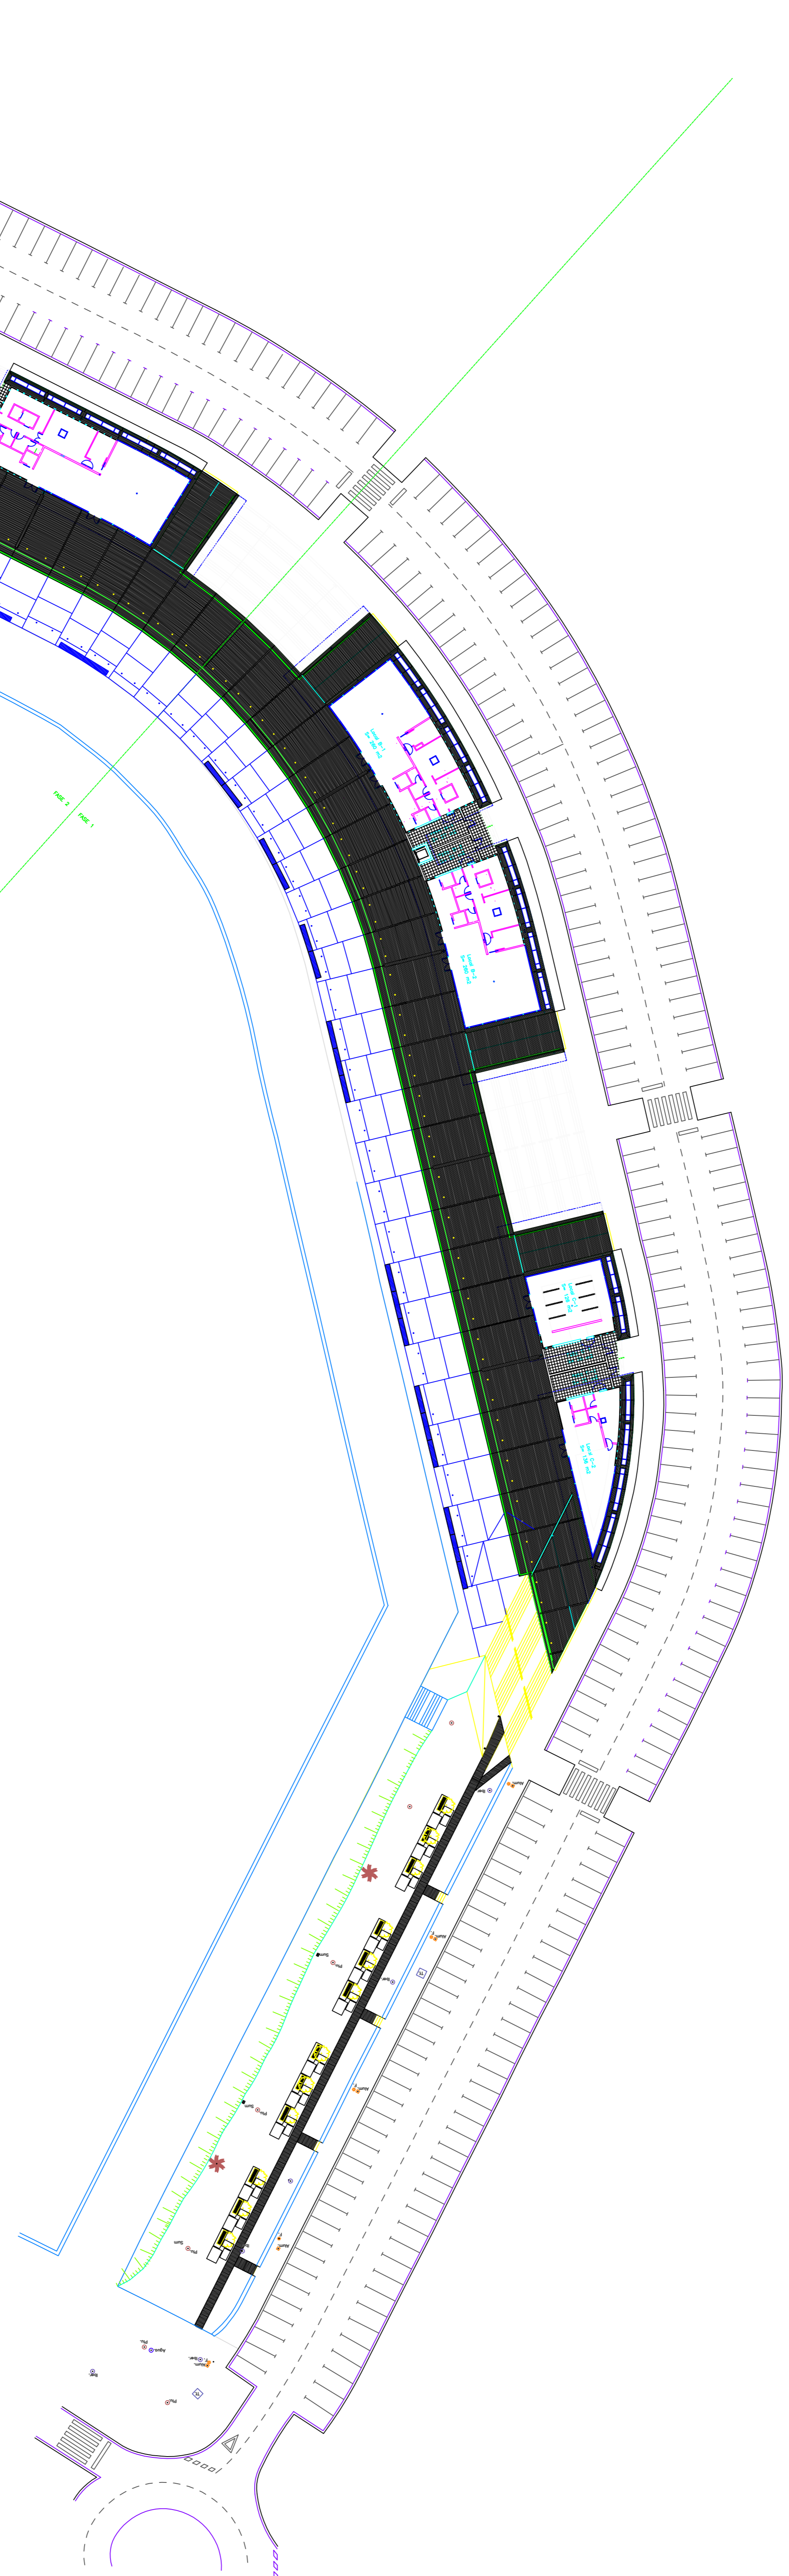


E
U
S
K
A
D
I
K
O
K
I
R
O
L
P
O
R
T
U
A

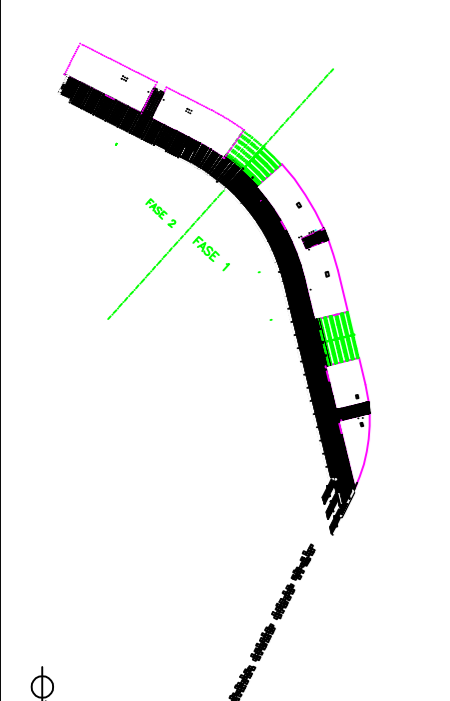

FIN DE OBRA - FASE 1

AREA COMERCIAL - PUERTO DEPORTIVO
HONDARRIBIA - GIPUZKOA

PABELLÓN B-C

PLANO: ARQUITECTURA-Planta Baja-N+4.00 (+7.70)

PB-PC

A-02

1/200

ejército herrero - arquitecto
marzo 2007