
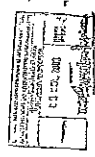


X  
1-C

X  
2-C  
X  
5-C  
X  
6-C

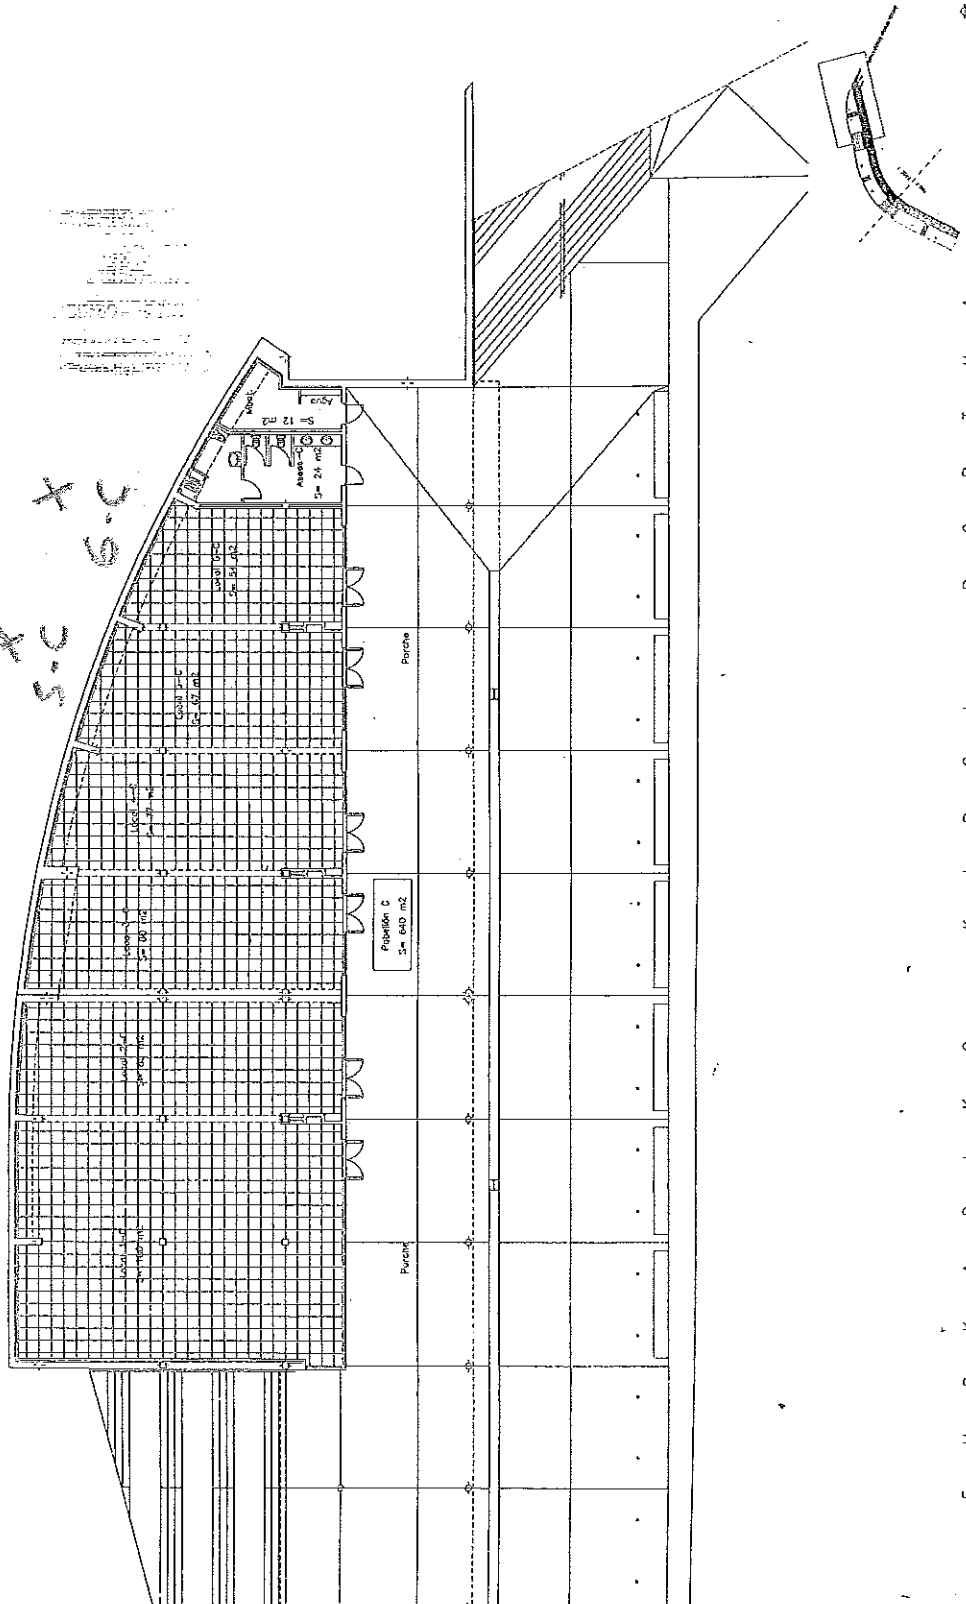


ÁREA COMERCIAL PUERTO DEPARTIVO  

PABELLÓN C



PLANO: ARQUITECTURA-Planta Semisótano  

PC

A-01


E U S K A D I K O K I R O L P O R T U A

4-B

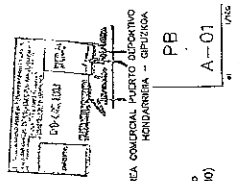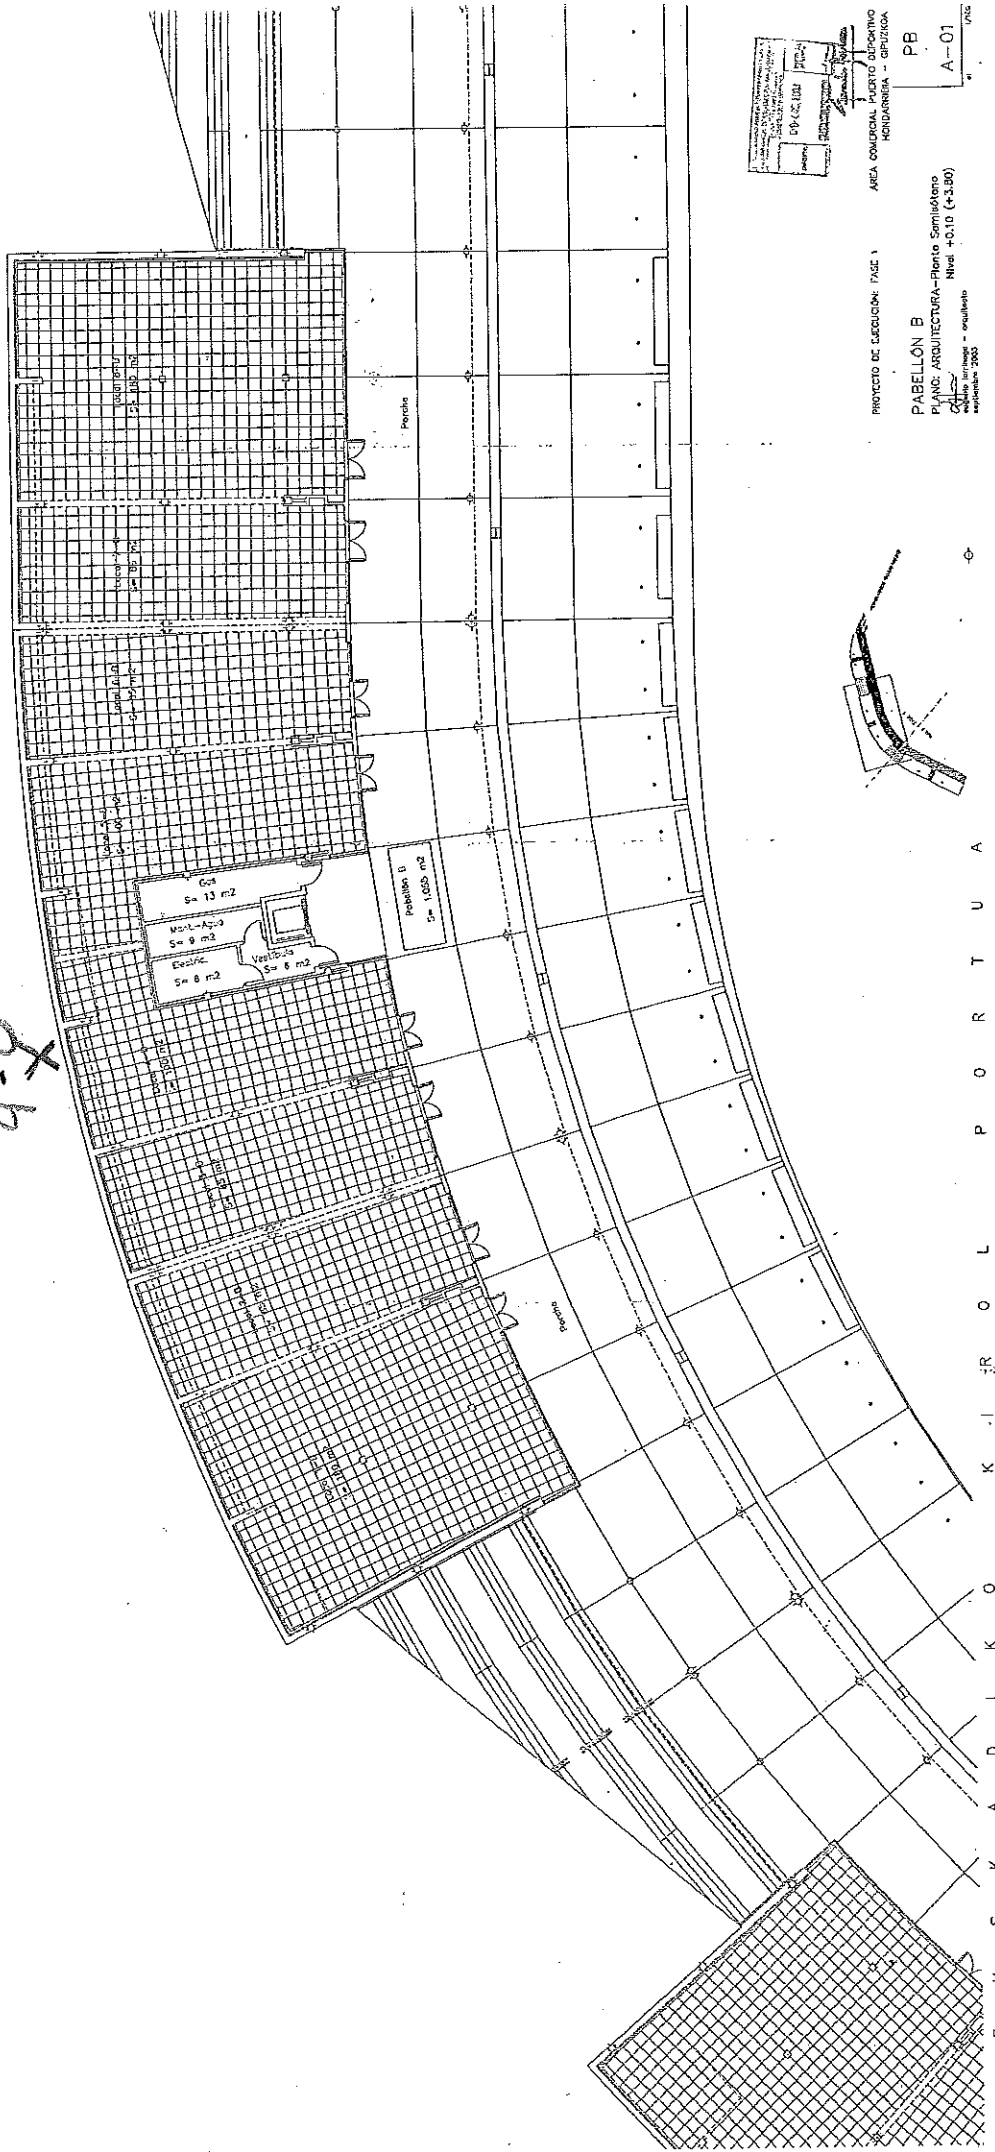

PROYECTO DE EJECUCION FASE 1  
 AREA COMERCIAL PUERTO DORTIVO  

PABELLÓN B  
 PLANO: ARQUITECTURA-Planta Semisótano  

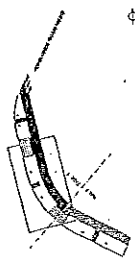

E U S K A D I K O K J R O L P O R T U A